
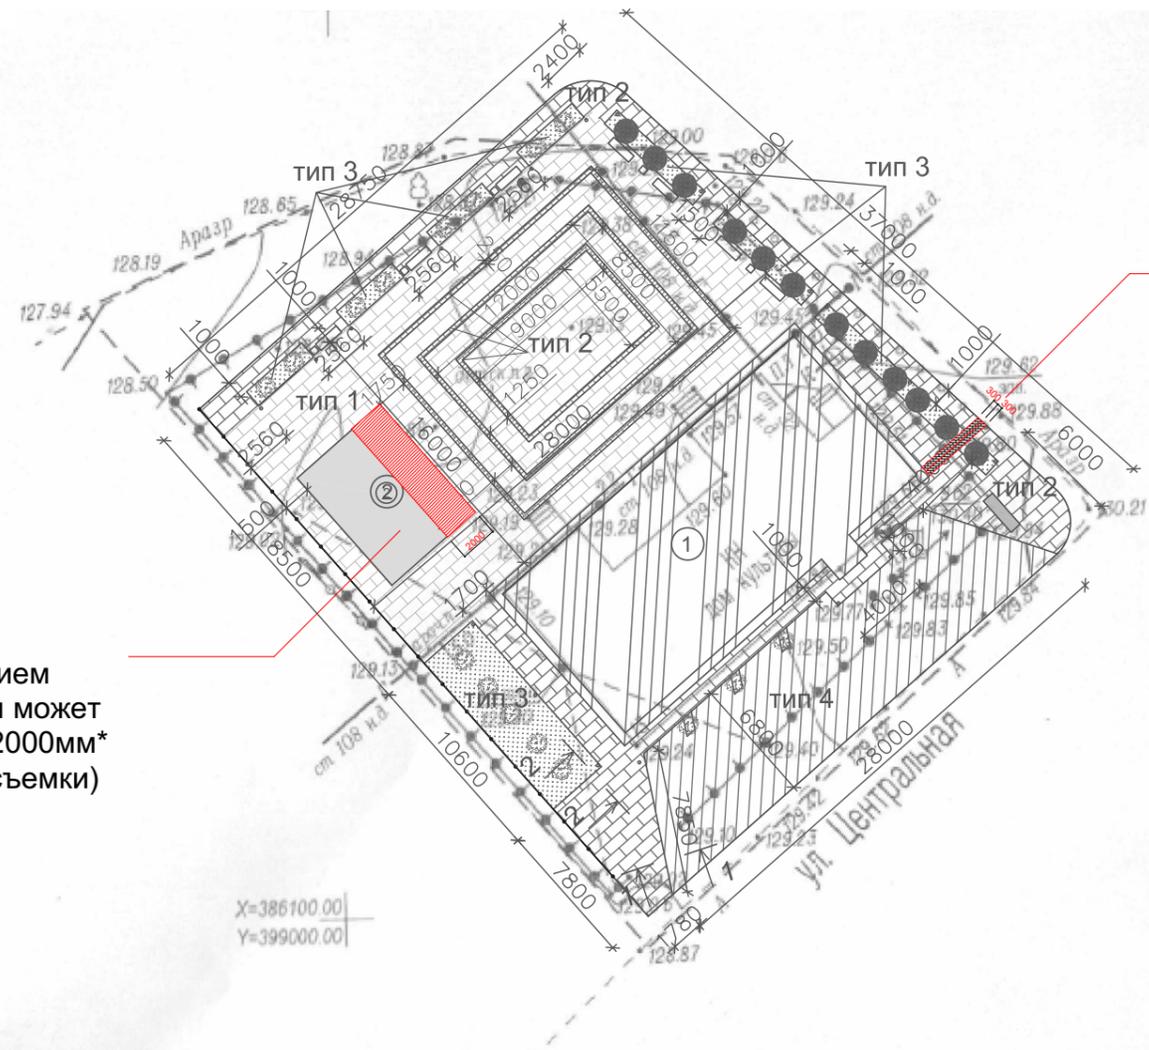


План М 1: 500 (Примечание)

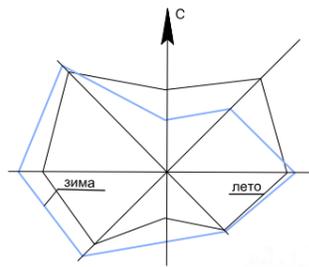

В случае высокого перепада
грунта, рекомендуется
монтаж ступеней.
*размеры считать
рекомендуемыми.

Возможна замена фонарей
на "антивандальные", без
изменения стоимости.

В связи с выполнением
работ размер сцены может
быть уменьшен на 2000мм*
(Погрешности топосъемки)
*размеры считать
рекомендуемыми.

X=386100.00
Y=399000.00

Условные обозначения

	Граница благоустройства
	Тротуар (тип 1)
	Тротуар (тип 2)
	Существующие сооружения
	Газон (тип 3)
	Асфальтовое покрытие (тип 4)
	Забор

						19-06-АС			
						Благоустройство территории по ул. Центральная д. 13, посёлка Царицын, Городищенского района, Волгоградской области			
Изм.	Кол. уч.	Лист	№ док.	Подп.	Дата	Благоустройство территории	Стадия	Лист	Листов
Директор	Болгова						Р	21	21
ГАП	Болгов								
Разраб.	Кувакин								
						План М 1: 500 (Примечание)	ООО "Архитектурная мастерская" "ДИДАЛ"		
							www.arch-didal.com		
Н.контр.	Болгова					Формат А2			

Согласовано	
Изм. № подл.	Подп. и дата
Взам. инв. №	